


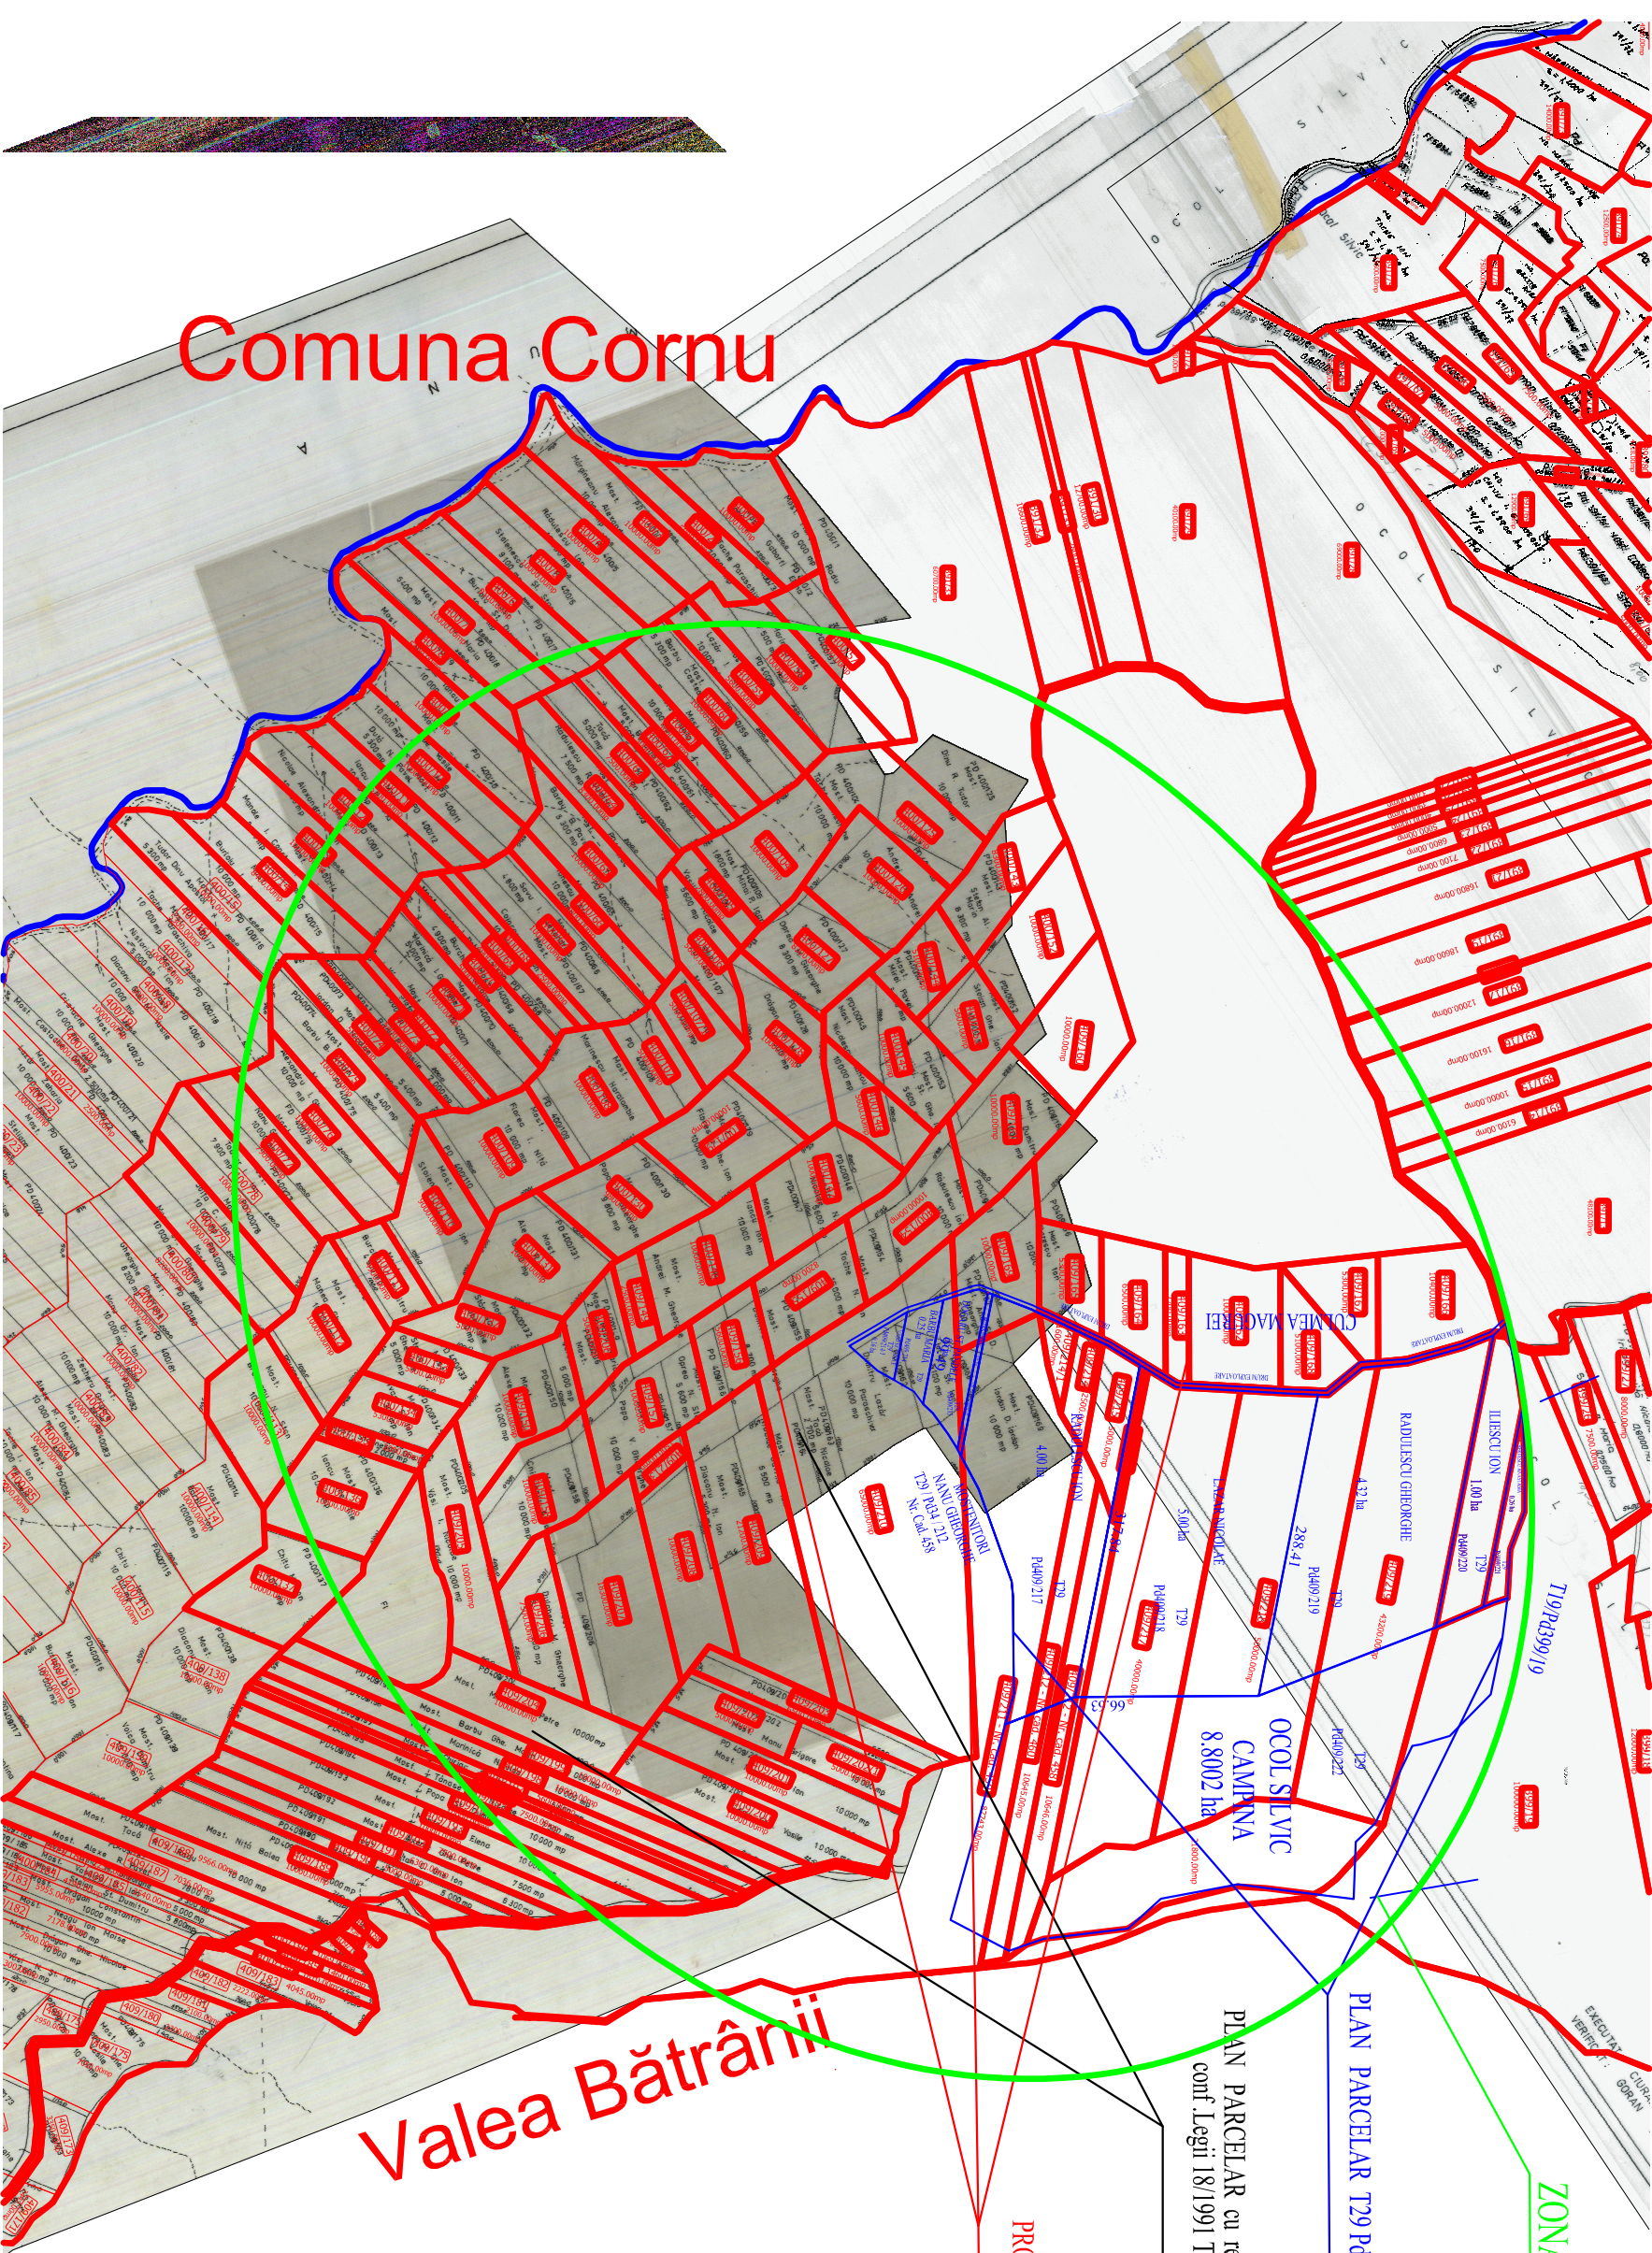

Comuna Cornu

Valea Bătrâni

ZONA CU SUPRAPUNERE

PLAN PARCELAR T29 Pd 409-Zona Magura

PLAN PARCELAR cu reconstituirea si constituirea dreptului de proprietate
conf. Legii 18/1991 T29 Pd 400,409-Trup Magura

PROPUNERE REPARCELARE T2 9 Pd 400 , 409-Zona Magura